

PLANBESTÄMMELSER

Följande gäller inom områden med nedanstående beteckningar. Endast angiven användning och utformning är tillåten. Där beteckning saknas gäller bestämmelsen inom hela planområdet.

GRÄNSBETECKNINGAR

- Planområdesgräns
- Användningsgräns
- Egenskapsgräns
- Administrativ och egenskapsgräns

ANVÄNDNING AV MARK OCH VATTEN

Allmänna platser med kommunalt huvudmannaskap. 4 kap. 5 § 1 st 2 p.

- NATUR Naturområde
- VÄG Väg

Allmänna platser med enskilt huvudmannaskap. 4 kap. 6 § 1 st 2 p.

- GATA Lokalgata

EGENSKAPSBESTÄMMELSER FÖR ALLMÄN PLATS

Utformning av allmän plats. 4 kap. 5 § 1 st 2 p.

- lek₁ Lekyta
- hpl₁ Hållplats med väderskydd
- Stängsel Stängsel ska finnas
- gc-väg Gång- och cykelväg
- gång Gångväg
- tunnel Gång- och cykeltunnel

ADMINISTRATIVA BESTÄMMELSER

Huvudmannaskap. 4 kap. 7 §

- a₁ Huvudmannaskapet är enskilt för den allmänna platsen

Genomförandetid. 4 kap. 21 §


Genomförandetiden är 10 år

Villkor för lov. 4 kap. 14 § 1 st 2 p.



- a₂ Marklov krävs för trädfallning, gäller träd över 40 cm i diameter, 1,3 meter från marknivå
- a₃ Slutbesked för marklov får inte ges för vägen förrän bullerätgärder har kommit till stånd. Bullerätgärderna ska säkerställa att vägbuller från planområdet inte överskrider gällande bullerriktvärden vid närliggande bebyggelse

ILLUSTRATION

- Upphävandeområde

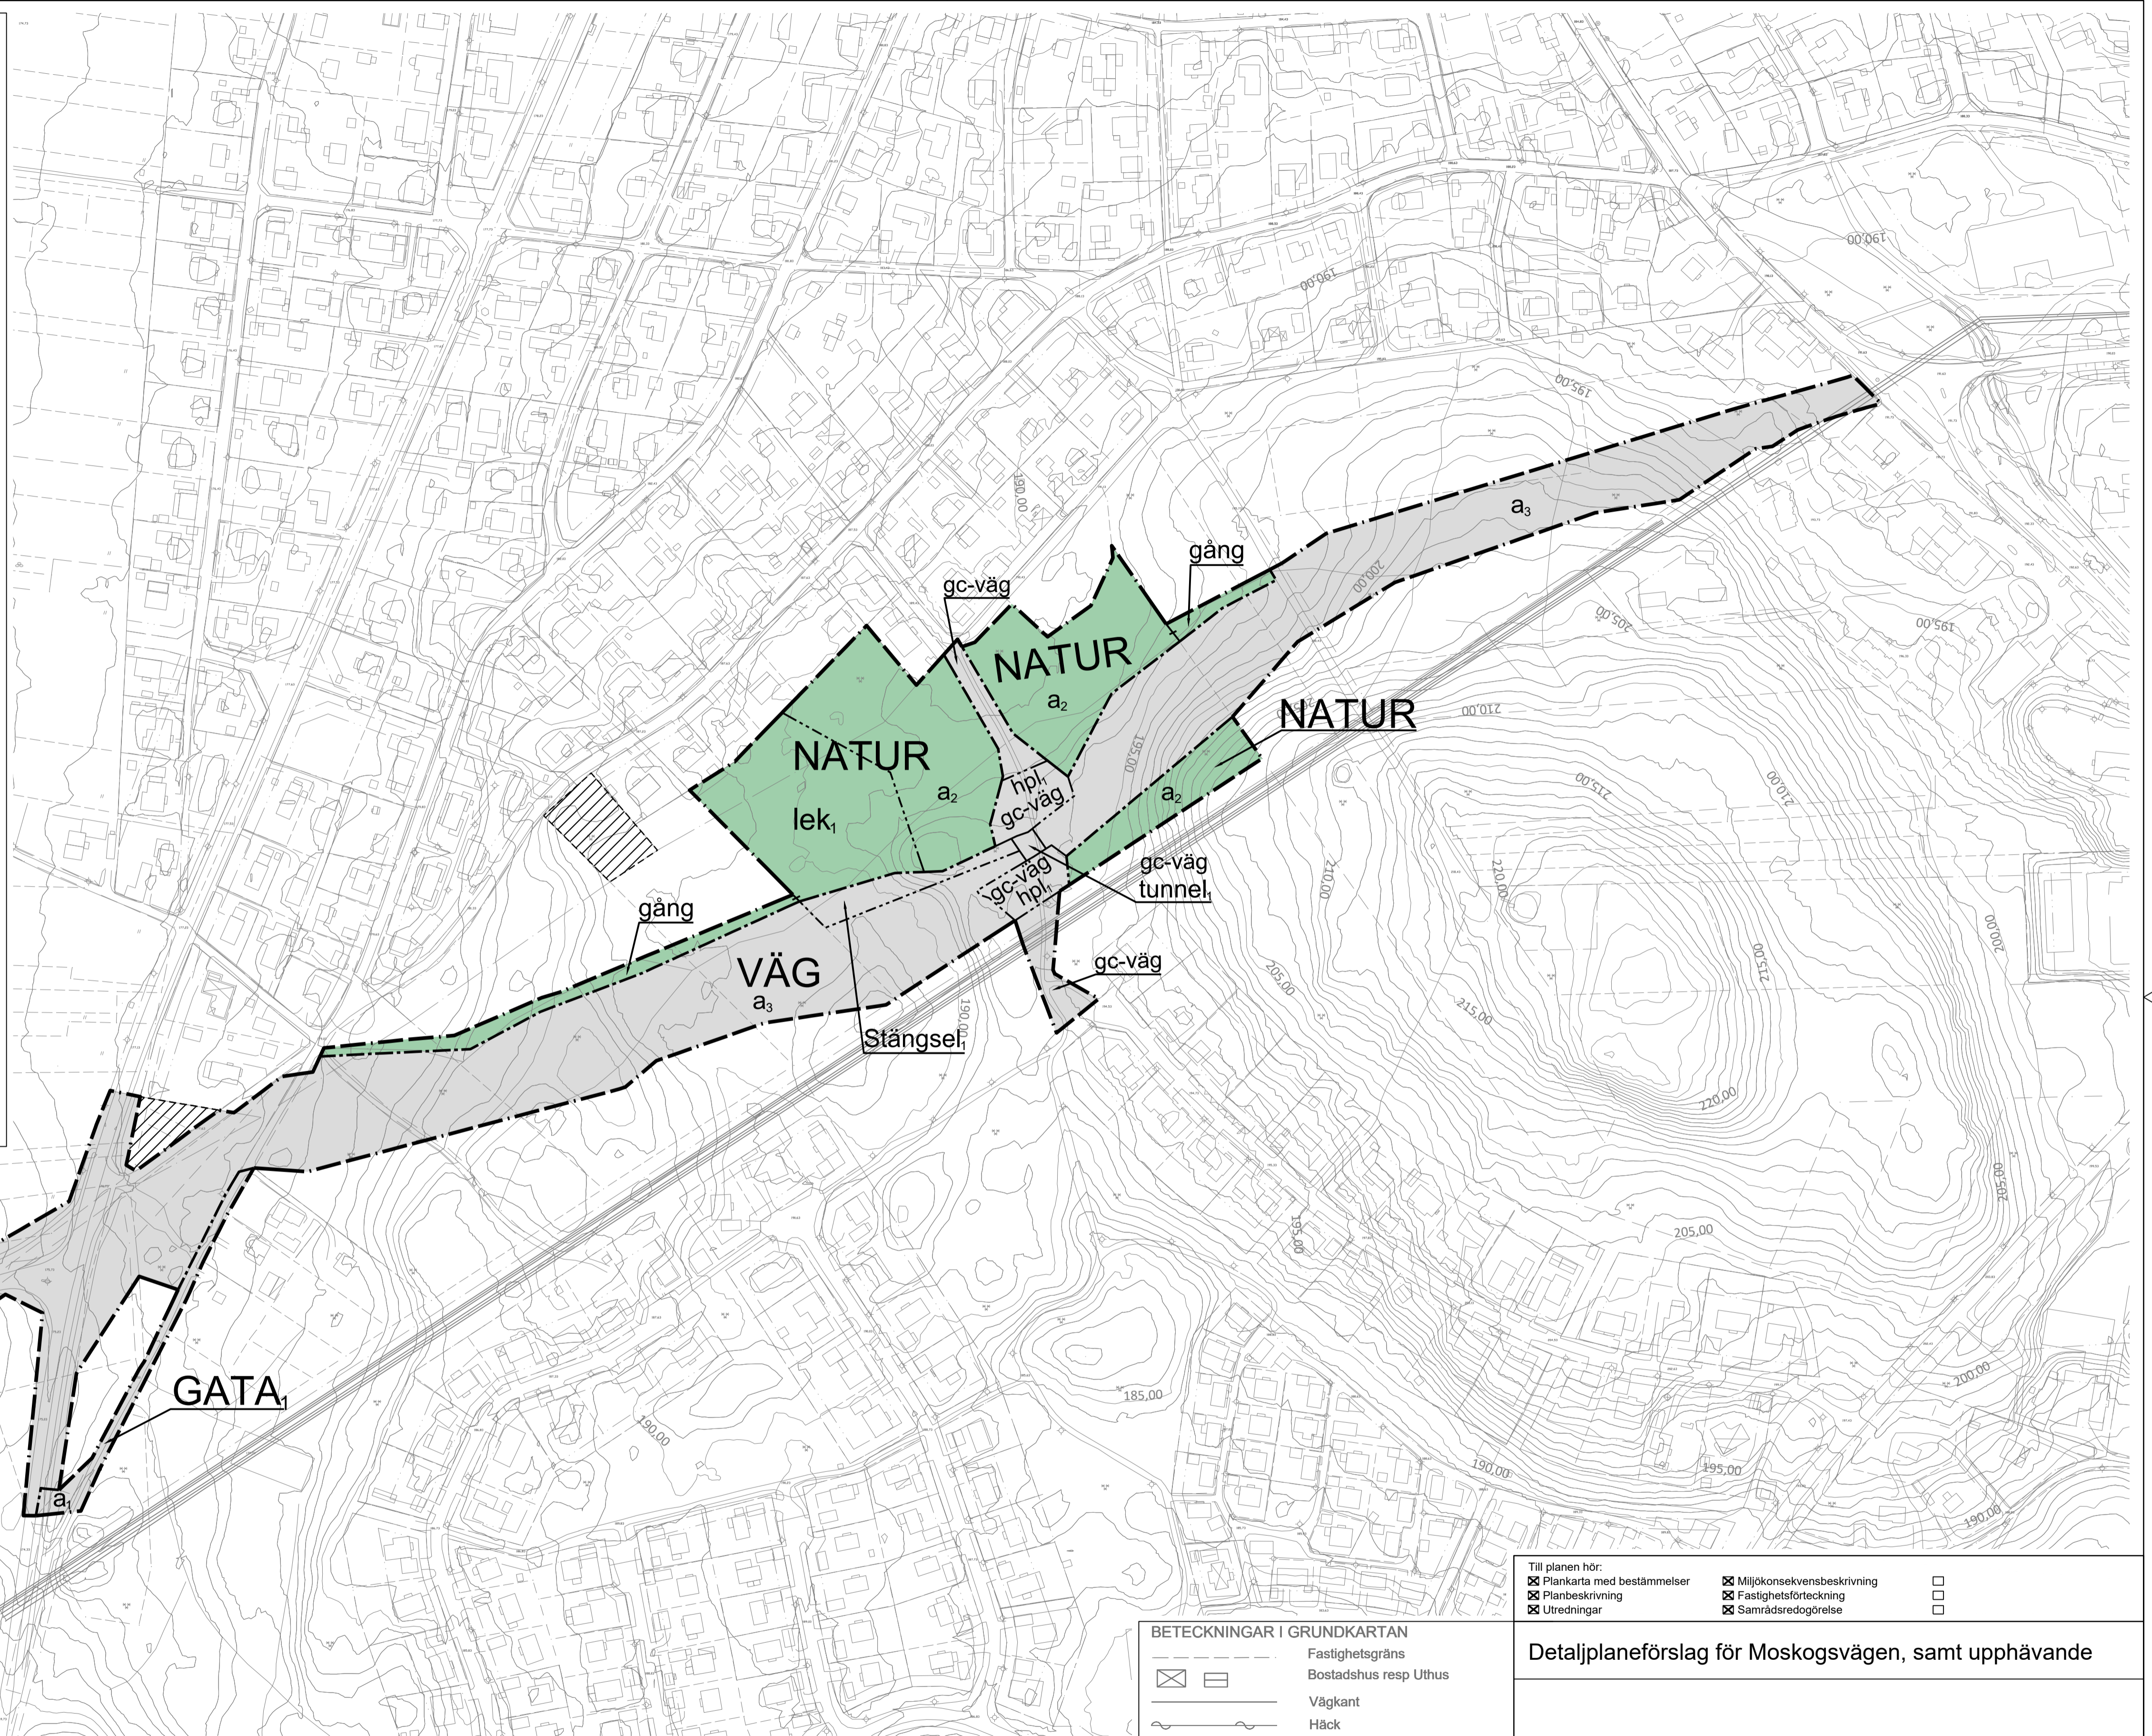

Skala: 1:2000 A1

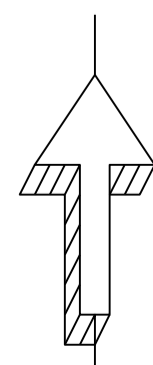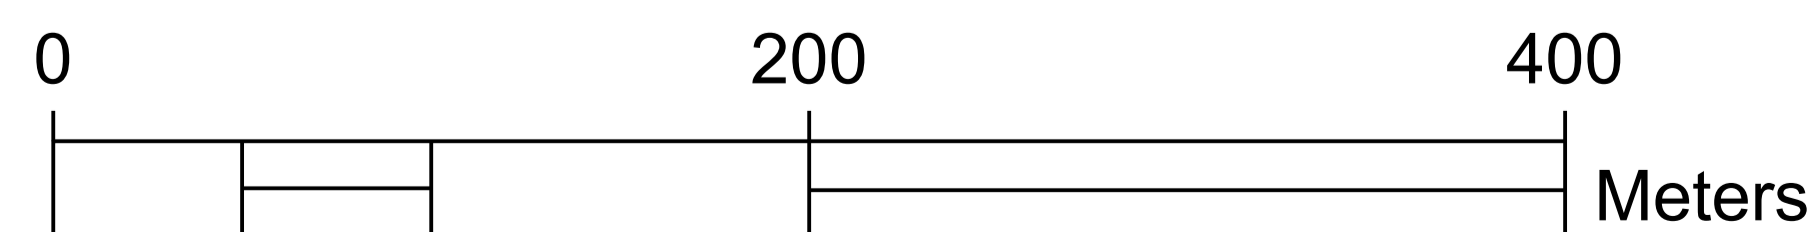

BETECKNINGAR I GRUNDKARTAN

- Fastighetsgräns
- Bostadshus resp Uthus
- Vägkant
- Häck
- Staket
- Ägoslagsgräns
- Höjdkurvor
- Avvägd höjd
- Registernummer för Fastighet
- Gränspunkt
- Koordinatkruss
- Kraftledning

Koordinatsystem i plan: SWEREF 99 1500
 Koordinatsystem i höjd: RH 2000
 Grundkartan framtagen: 2021-12-13 av Leksands kommun

- Till planen hör:
 - Planlösa med bestämmelser
 - Planbeskrivning
 - Utredningar
 - Miljökonsekvensbeskrivning
 - Fastighetsförteckning
 - Samrådsredogörelse

Detaljplaneförslag för Moskogsvägen, samt upphävande

Leksands kommun	Dalarnas län	Beslutsdatum	Instans
Granskningshandling		Godkännande	
		2021-12-10 § 208	SB
		Antagande	
		2022-03-03 § 36	SB
Upprättad i mars 2022		Laga kraft	
Jacob Blomkvist Planarkitekt			